III. emeleti alaprajz M=1:100

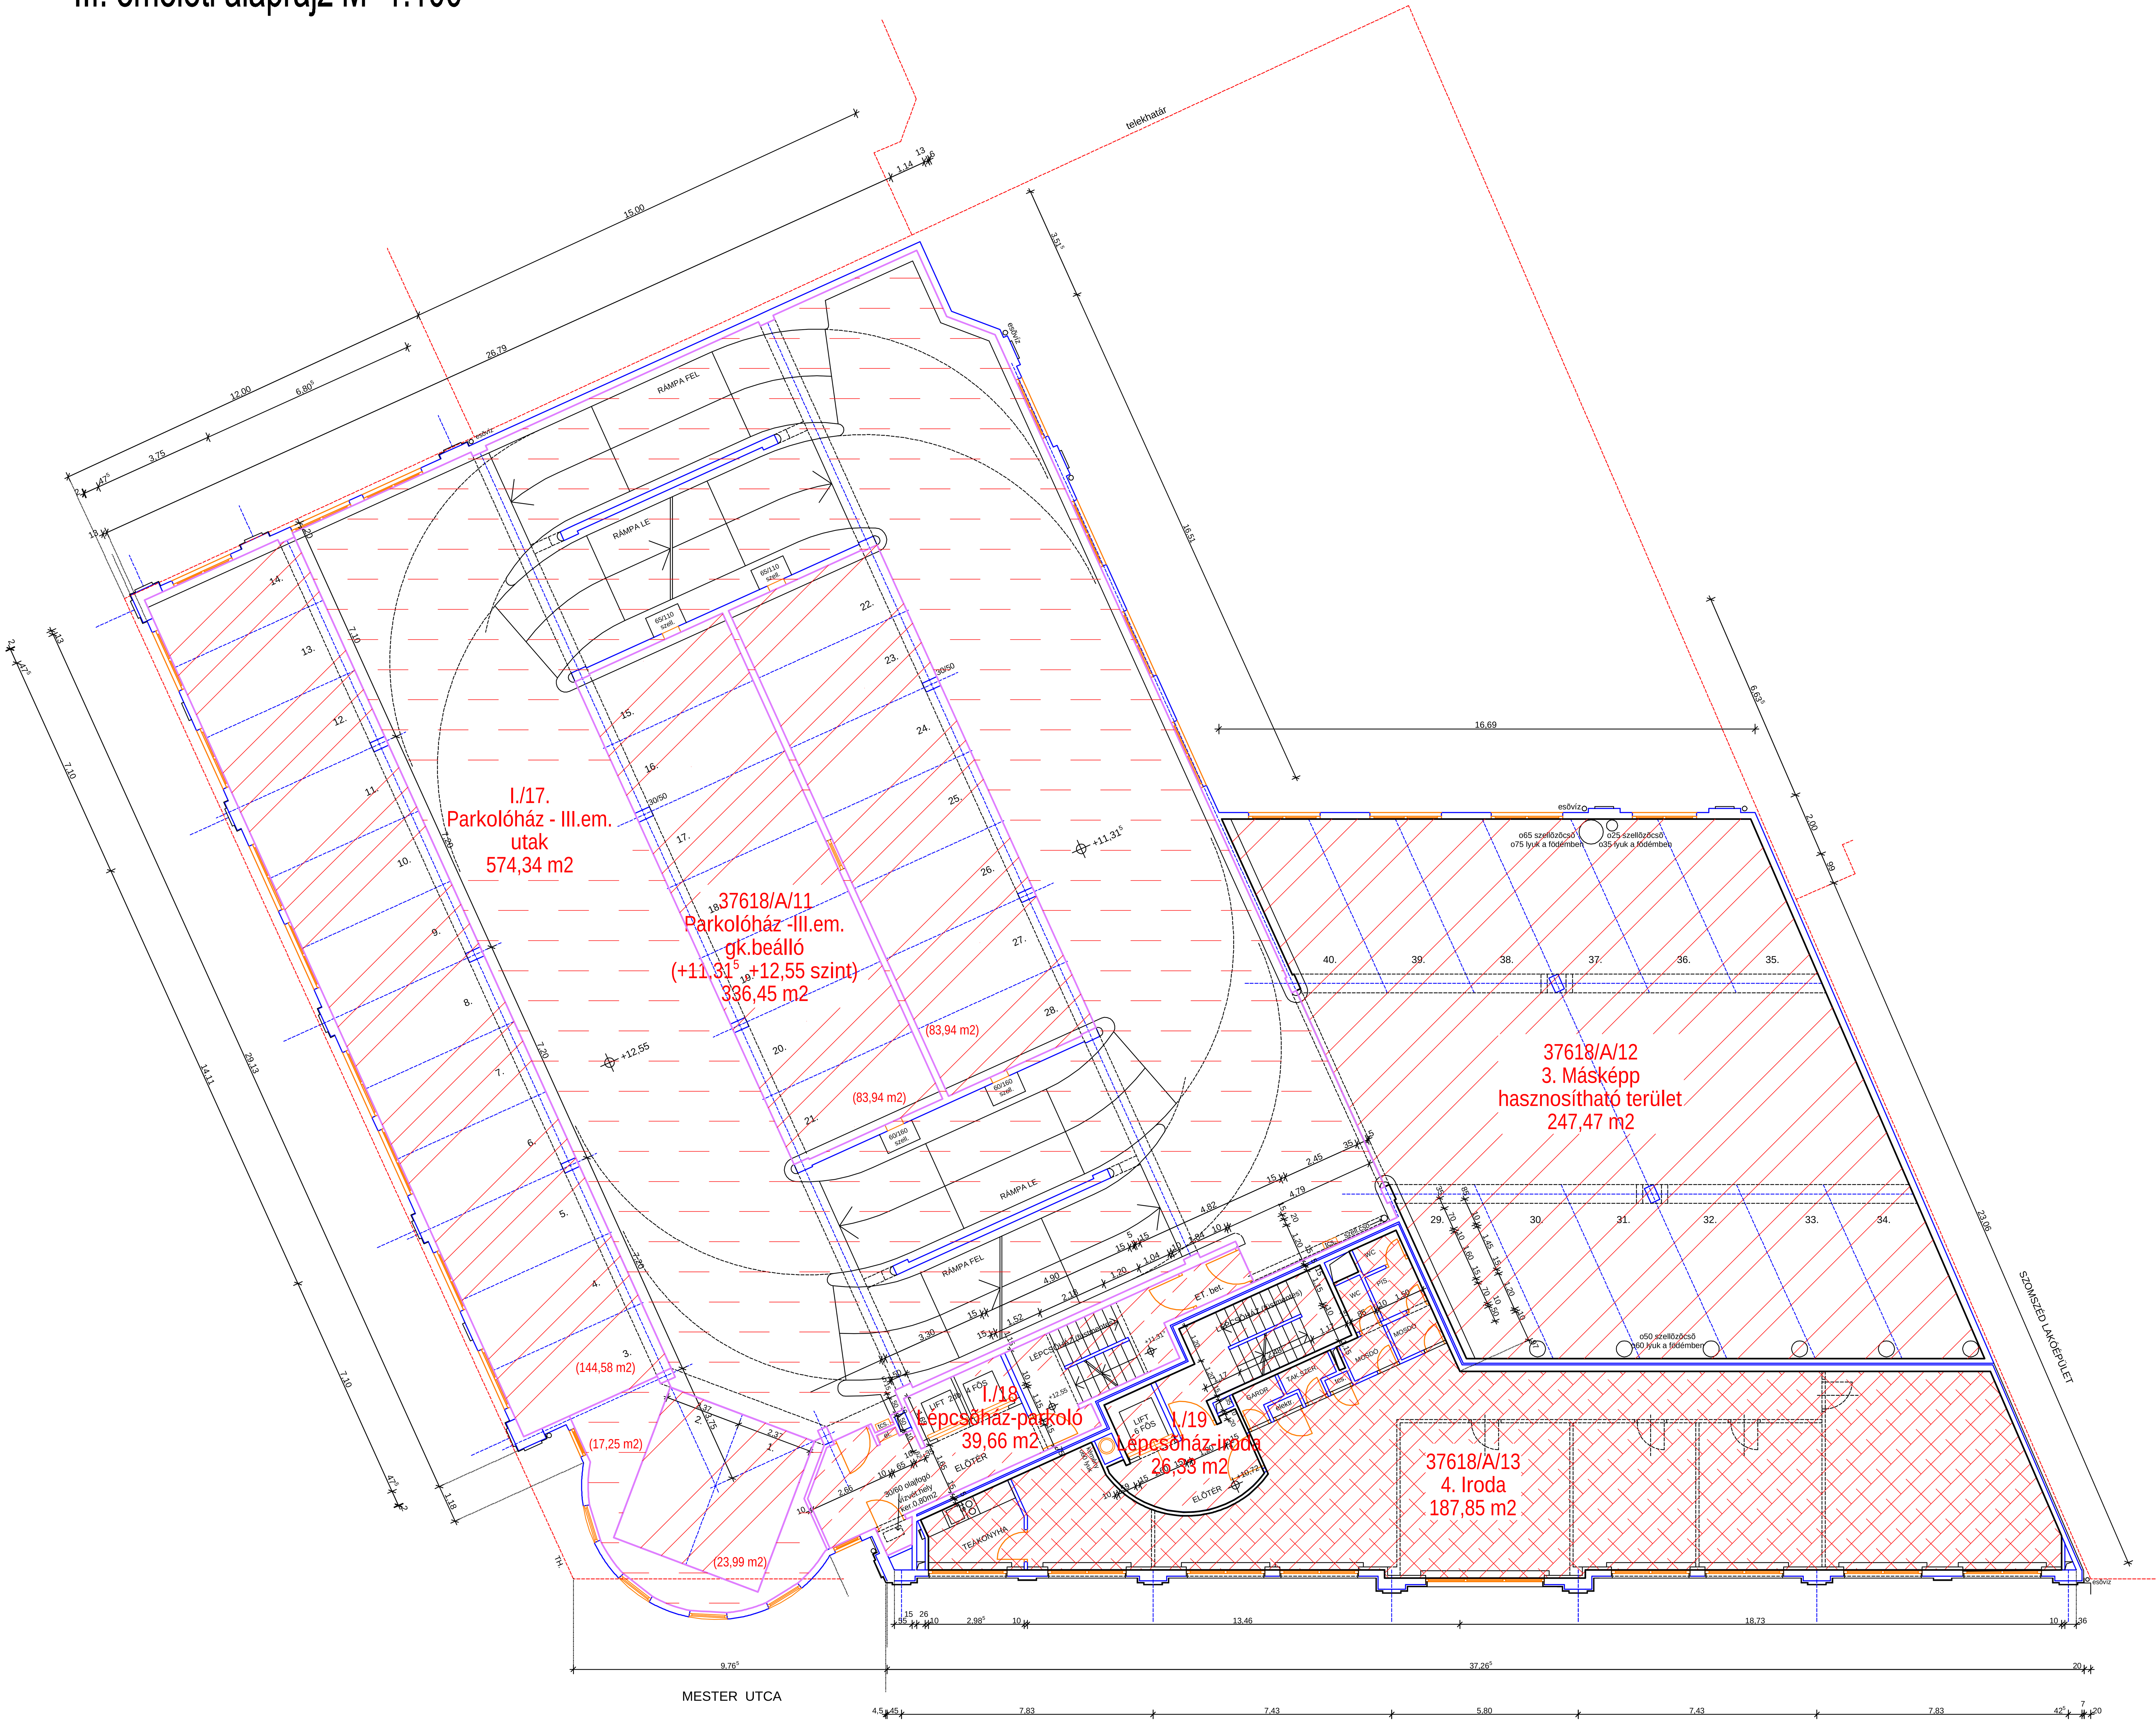

Jelmagyarázat:

- Osztatlan közös tulajdon:
- Spar élelmiszeráruház:
- Osztatlan közös tulajdon kizárólagosan Spar használatban:
- Parkoló üzemeltetés:
- Iroda:
- Parkolótól eltérően hasznosítható terület:
- Parkoló-gk.beálló:
- Parkolóház-utak:

Kis Zugló Kft. Mérnöki Iroda
1149. Budapest, Róna u. 113.
Telefon: (1)222-4449, (30)-9425-452
Fax: (1)-467-01-34

Építmény helye: Budapest, IX. Mester u.30-32., Páva u. 1-3. Hrsz.:37618	Megbízó:	Autógyőr Kft. 1016. Bp. Hegyalja u.7-13.	Méretarány M=1:100
Munka megnevezése: Alapító okirat műszaki melléklete			Munkaszám: 28/2009.
Rajz megnevezése: III. emeleti alaprajz			Dátum: 2009.05.
		Építész : Scheiber Zoltán	Rajzszám: E-6