


# VII. emeleti alaprajz M=1:100

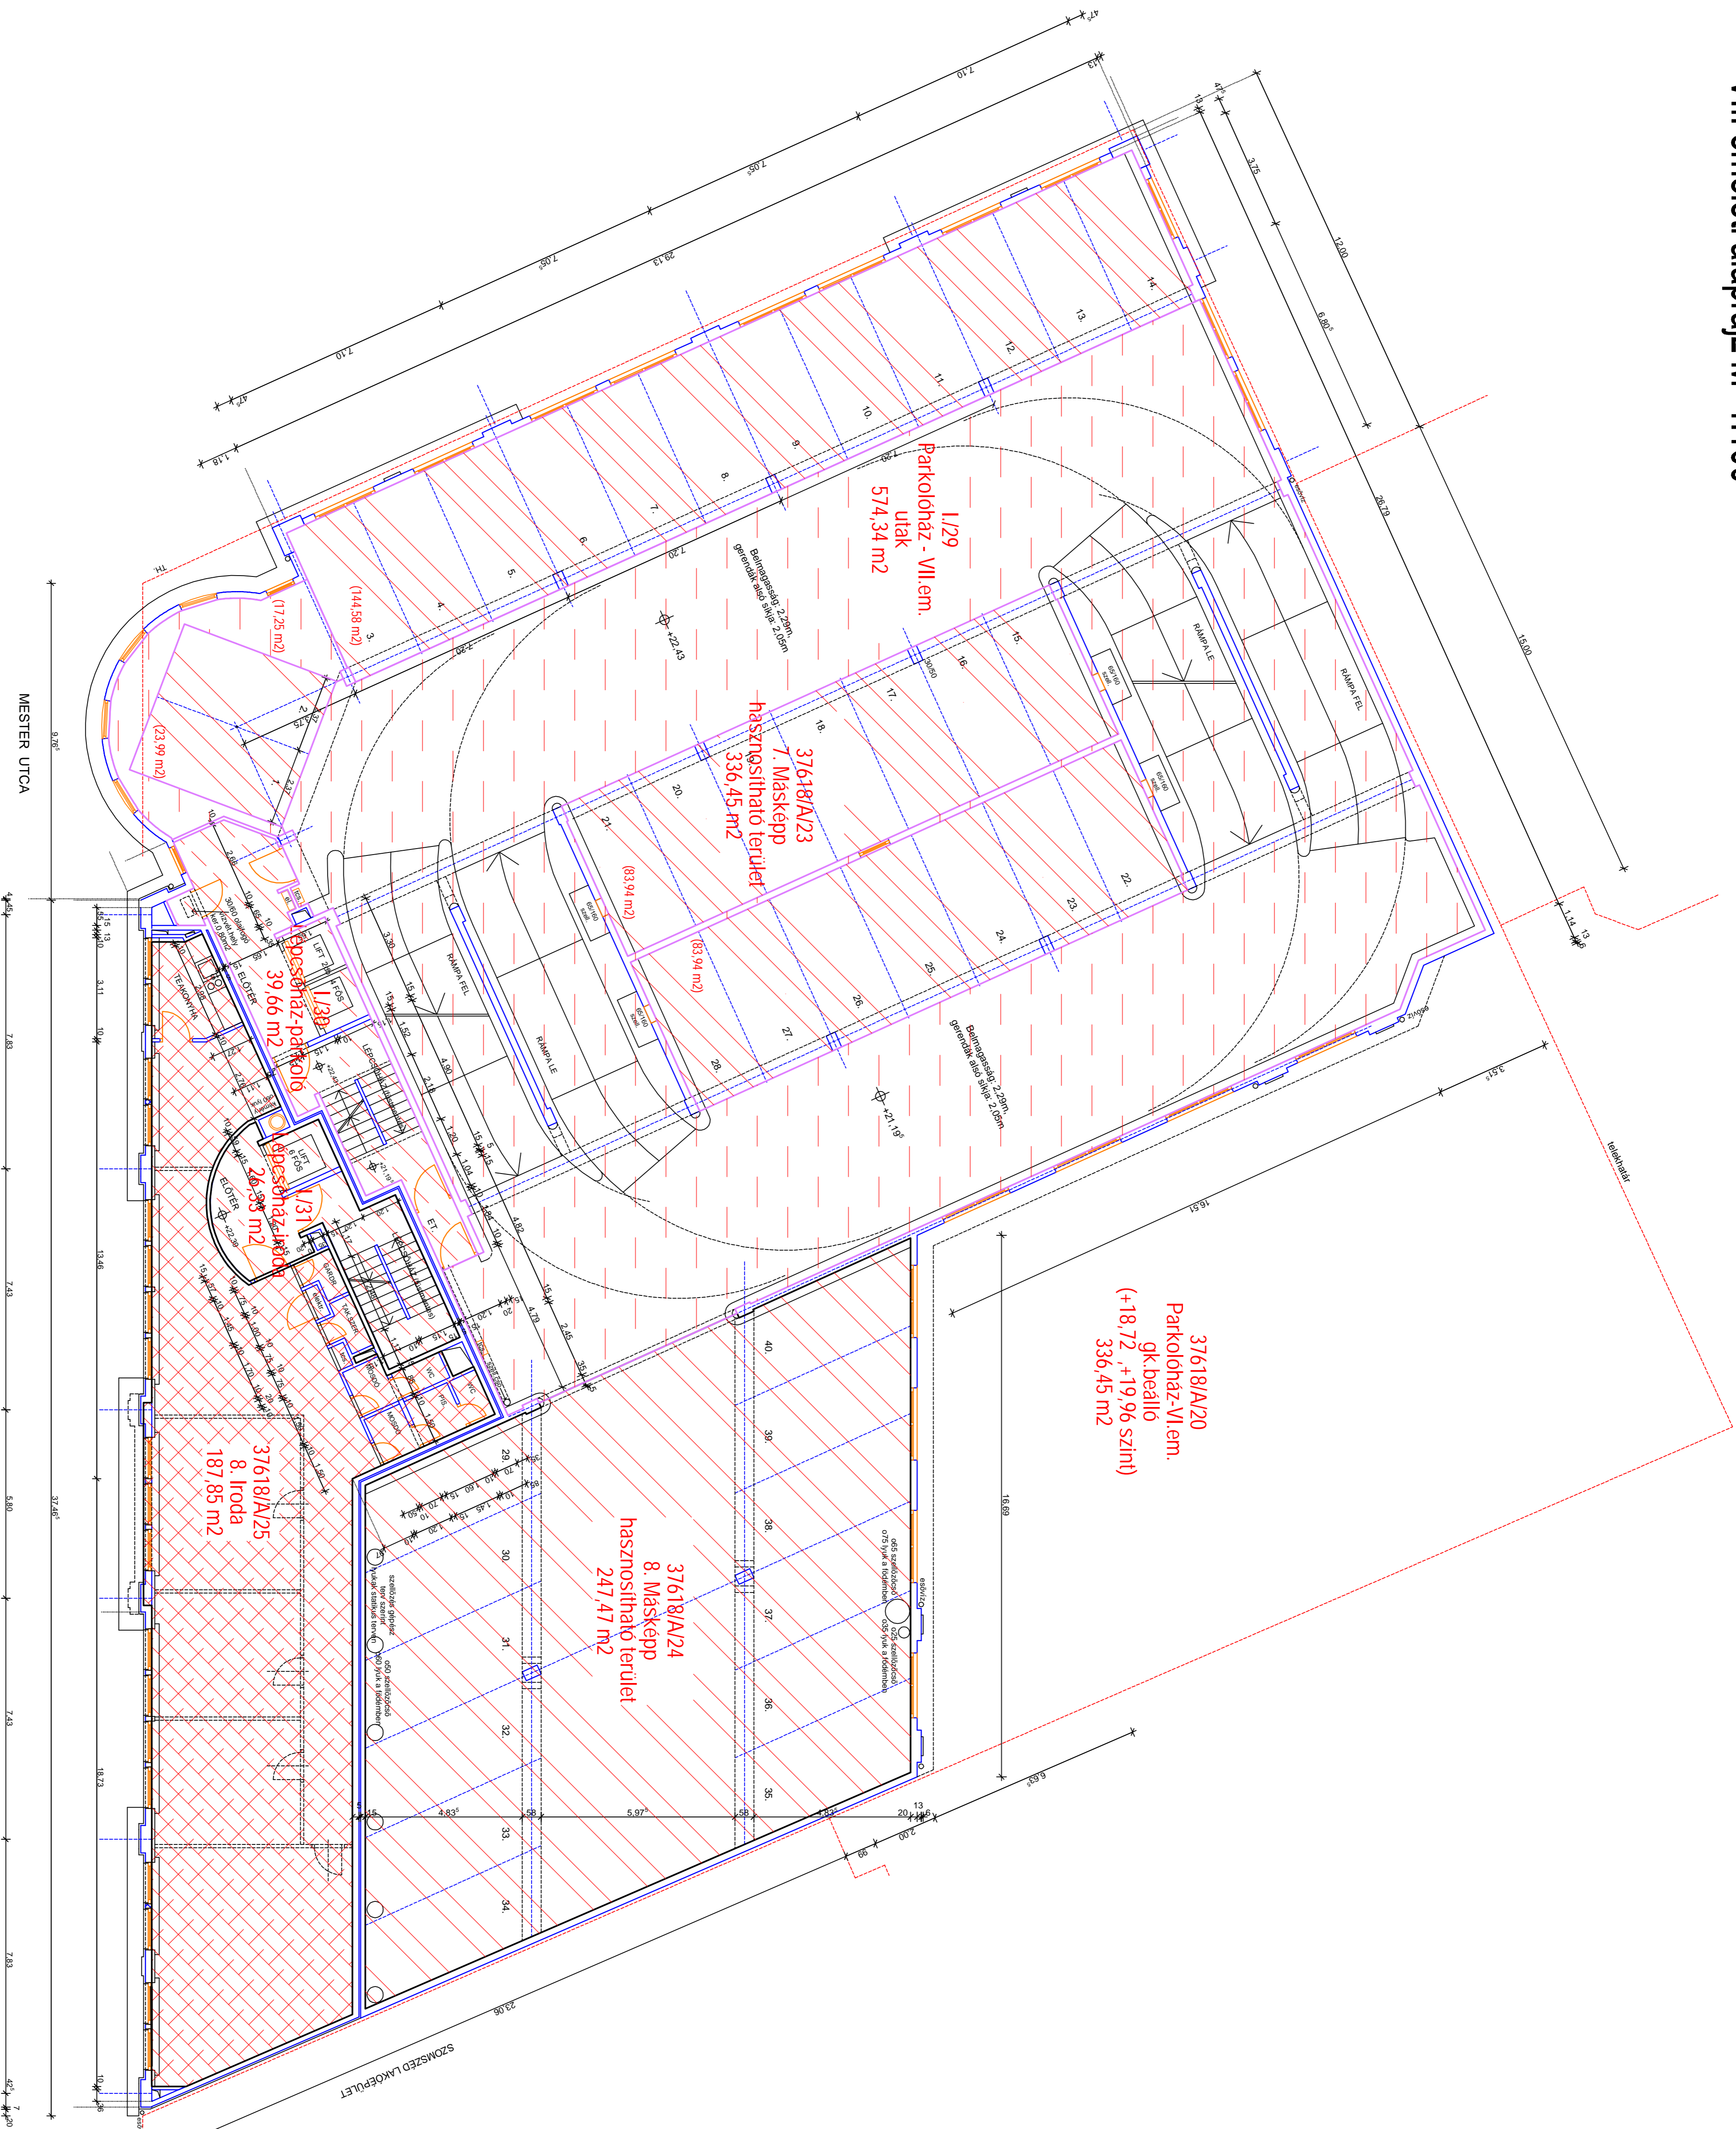

## Jelmagyarázat:

- Osztiellen közös tulajdon:
- Spar elemiszervek:
- Osztiellen közös tulajdon kizárólagosan Spar használatban:
- Parkoló üzemeletés:
- Iroda:
- Parkolási előterem használható terület:
- Parkoló-gk-beálló:
- Parkolóház-utak:

### Kis Zsigmond Kft. Mérnöki Iroda

1149 Budapest, Fiumei u. 13.  
 Címhely/telep: Budapest, IX. Mester u. 33-32., Megyei központosított  
 HÉC: 37018 Földm. u. 3.  
 Munka megnevezése: Alapító okirati műszaki mellékletek  
 Rajz megnevezése: VII. emeleti alaprajz

Tel: (1)222-4460 (30)9425-432  
 Fax: (1)487-01-34

Autóipari Rt. 10165 Bp. Hegyalja u. 7-13.	Munkaadó M=1:100
Munka megnevezése: Alapító okirati műszaki mellékletek	Munkaszerződés dátuma: 2009.05.
Rajz megnevezése: VII. emeleti alaprajz	Dátum: 2009.05.
Építész: Sándor Zoltán	Rajzozó: E-10